


FRANTOUR.SA

PLAN DE MASSE

BUREAU D'ETUDES TECHNIQUES E.T.E.C.O.C.

ARCHITECTES E. LIZERO & L. LAFOND

REFERENCE 1.003

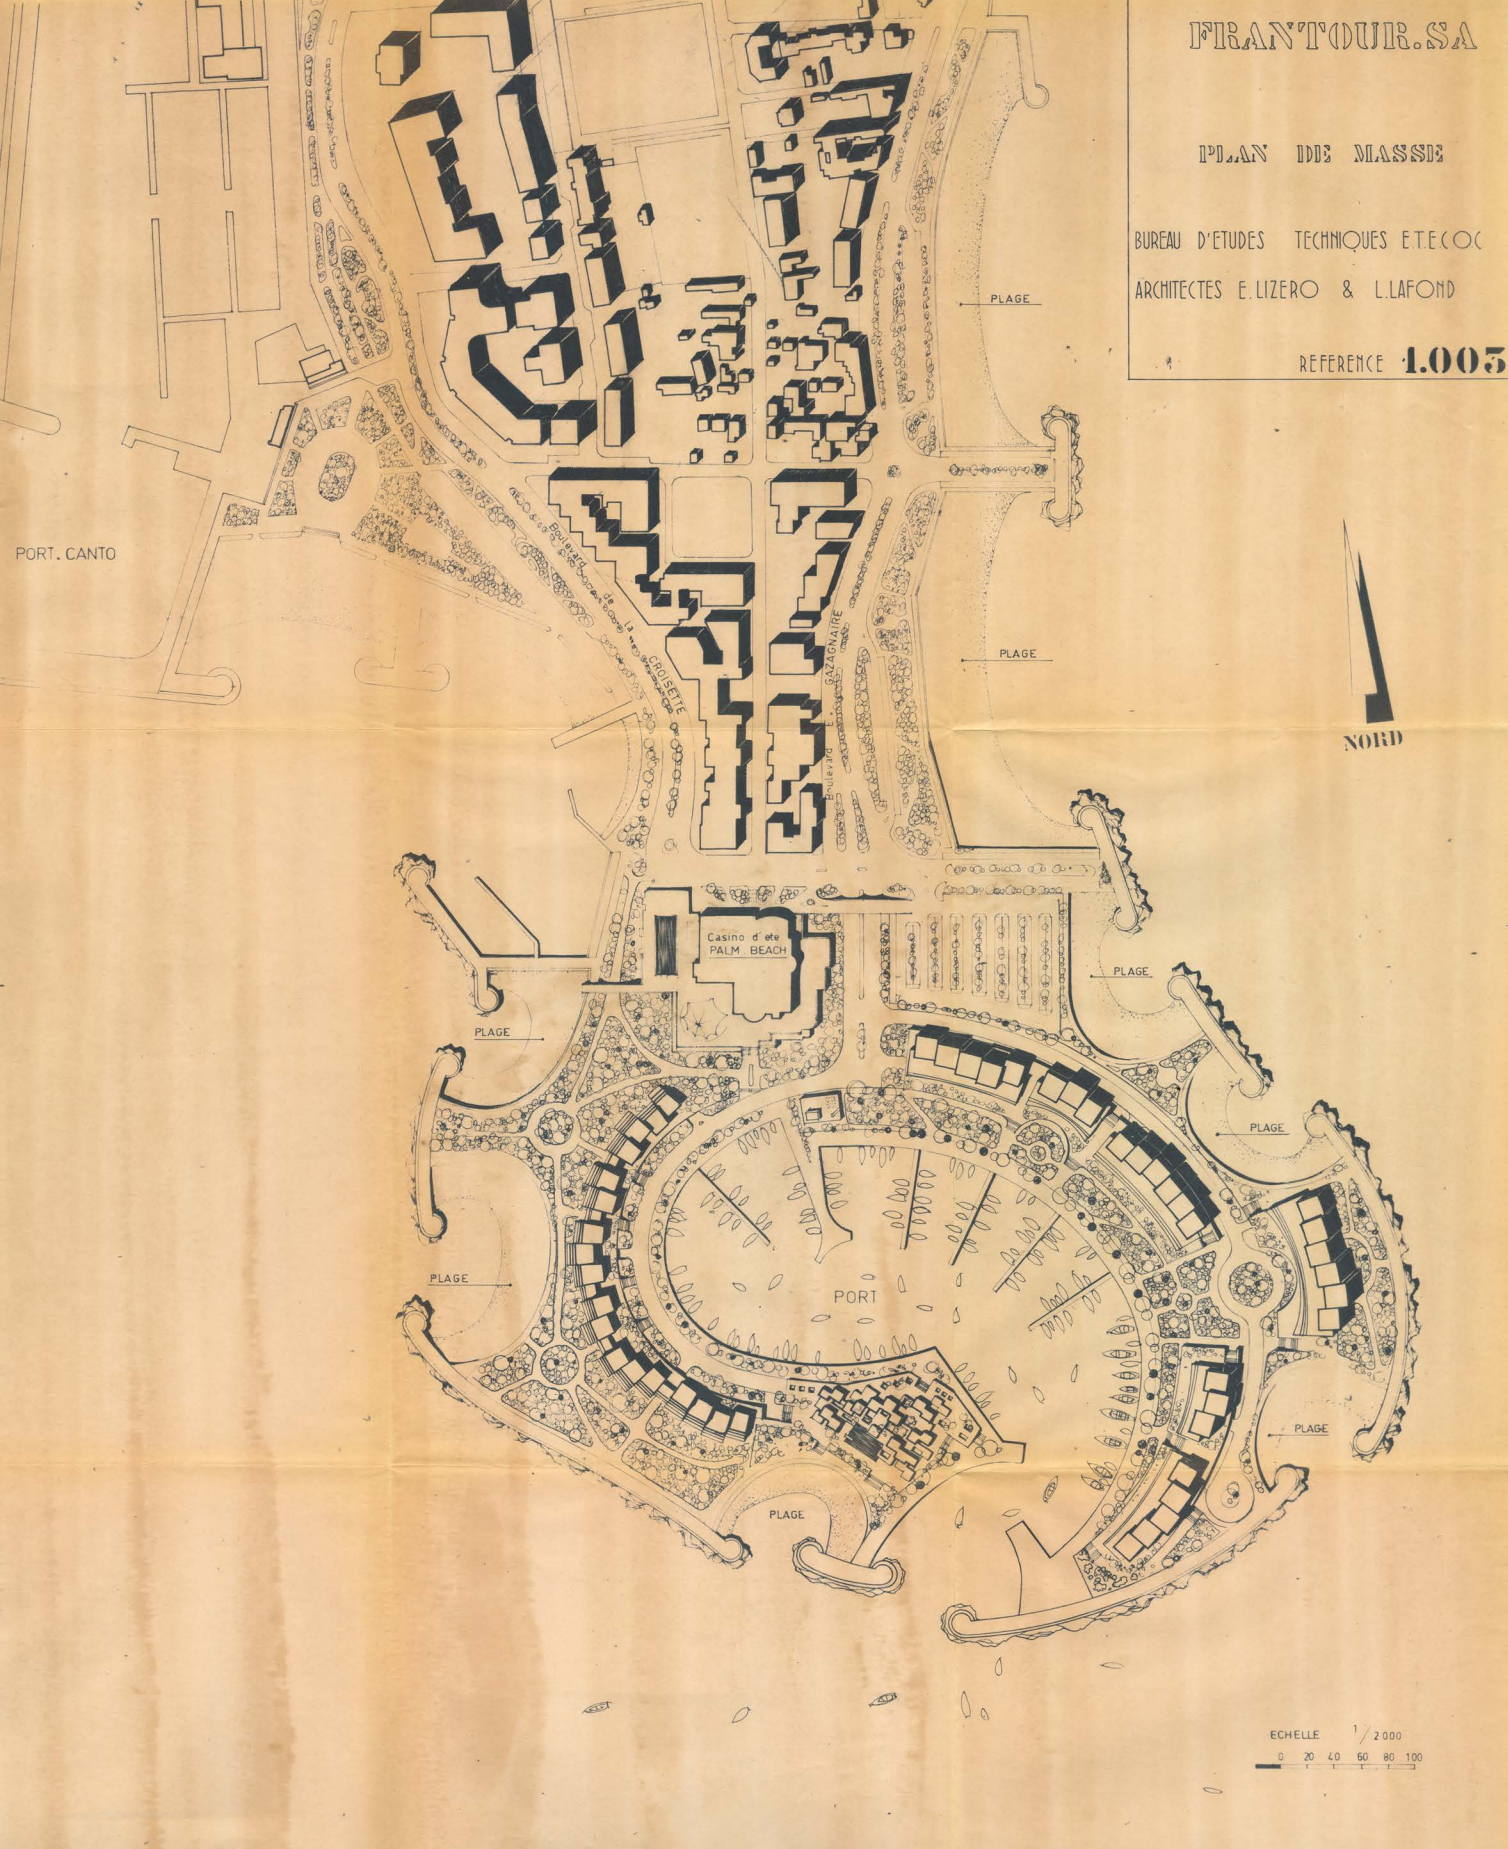

21.2 Plan du projet de la marina Frantour à la pointe de la Croisette, Cannes, 1970.  
Arch. dép. Alpes-Maritimes, 498 W 83.