


# TYPE DE MAISON

Raccordée à l'Égout

Echelle de 0,01 p.m.

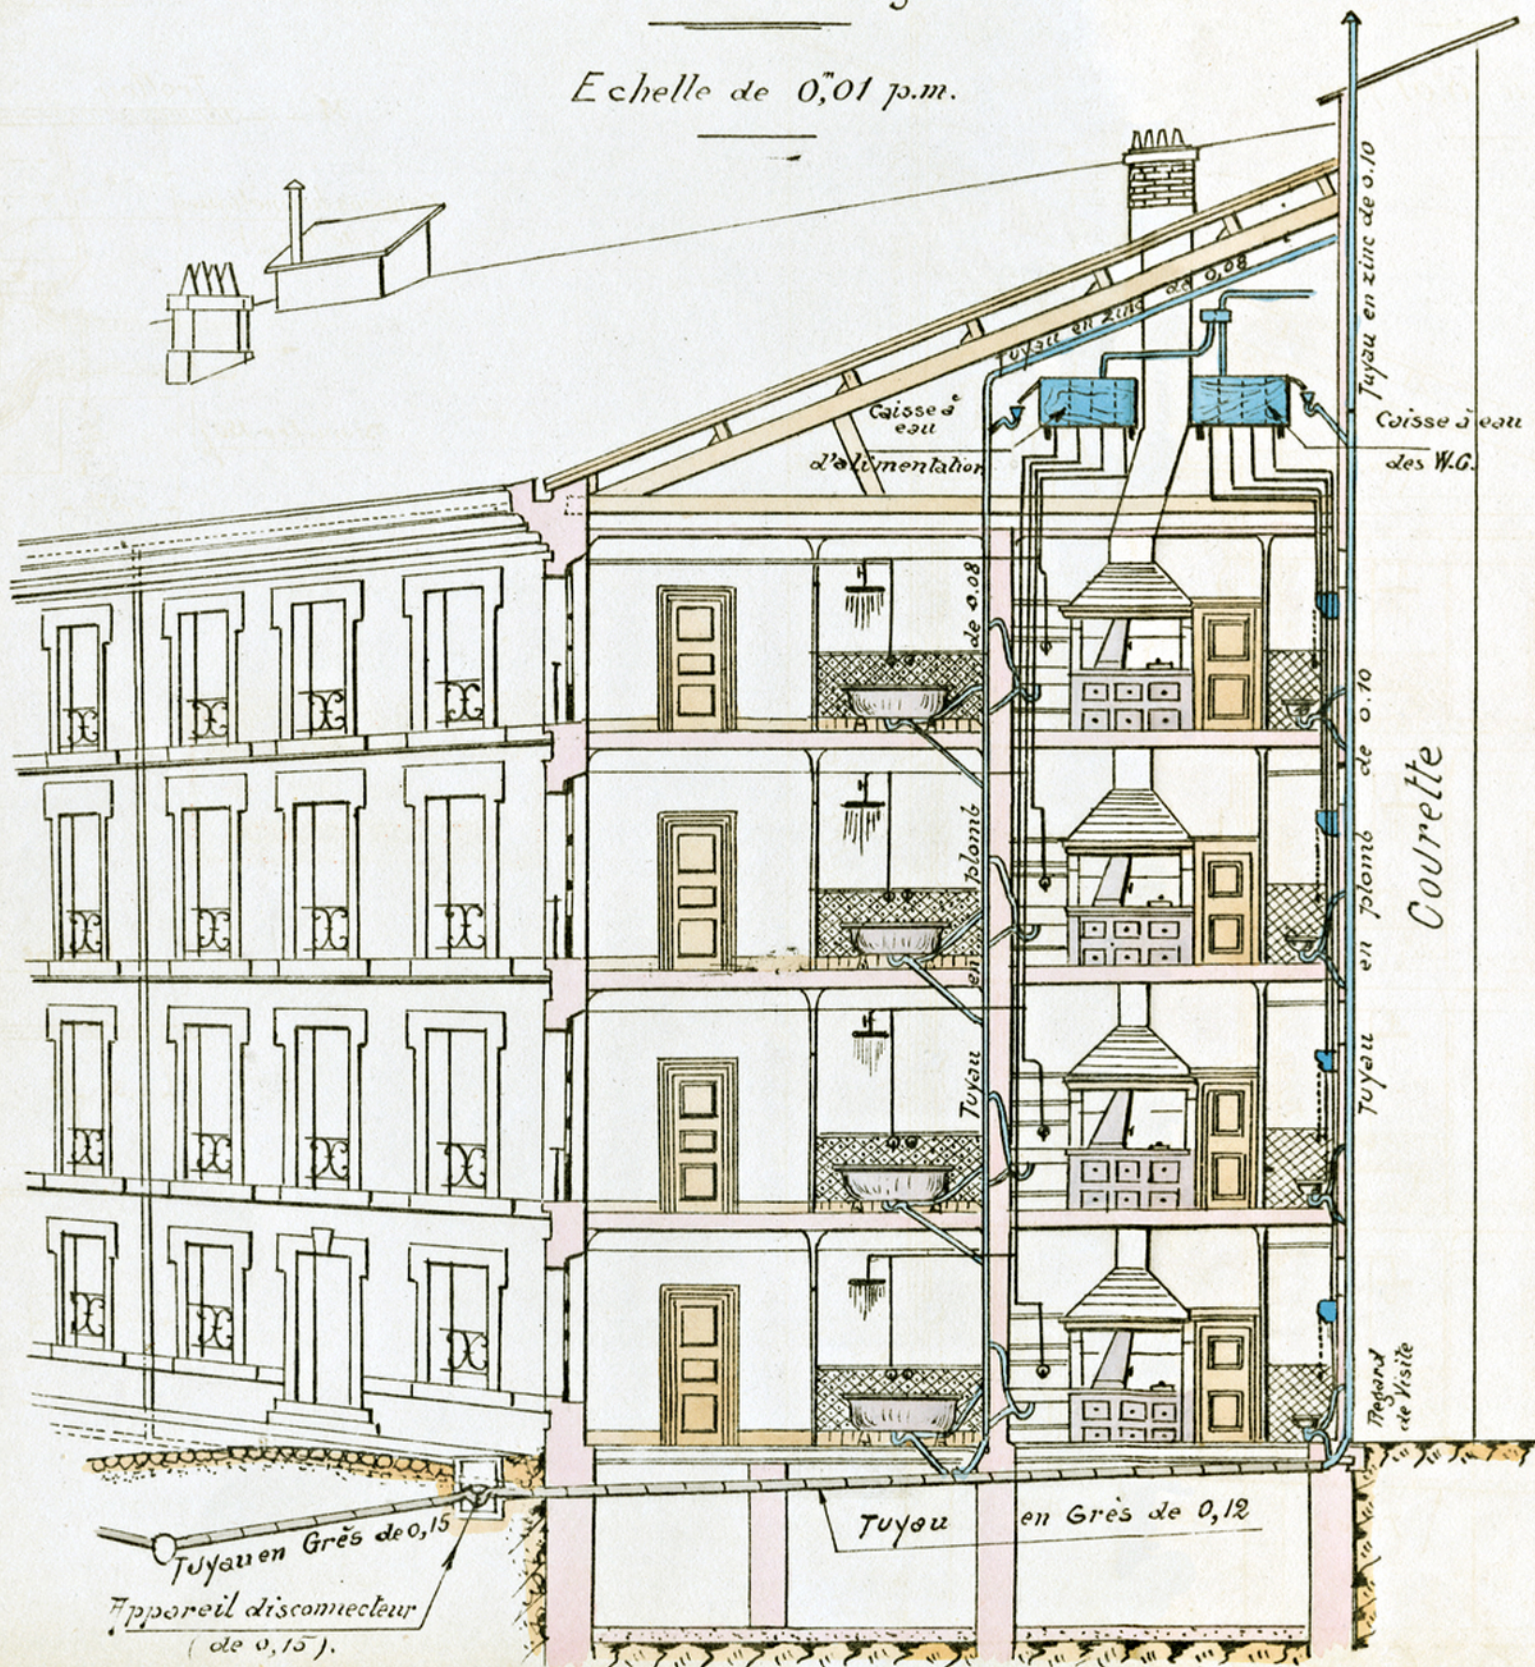

10.4 Coupe d'immeuble avec raccordement à l'égout présentée dans le cadre du projet d'assainissement de la ville d'Antibes par Fournier, juillet 1930. AD06, 20 62