
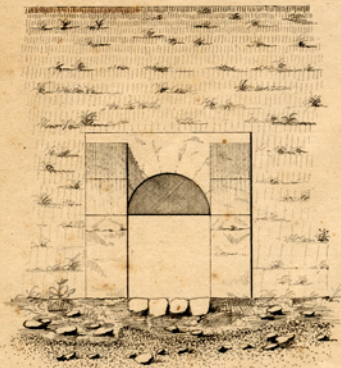
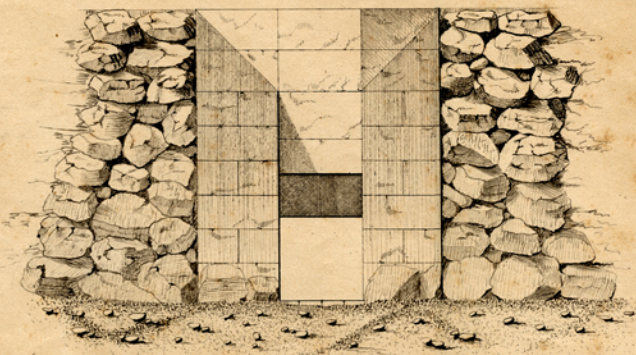


Plat. XI. *Trasversale Profilo e Facciata di una grande Chiavica da praticare nell'arginamento per l'introduzione delle torbide, e lo scolo delle acque chiare*

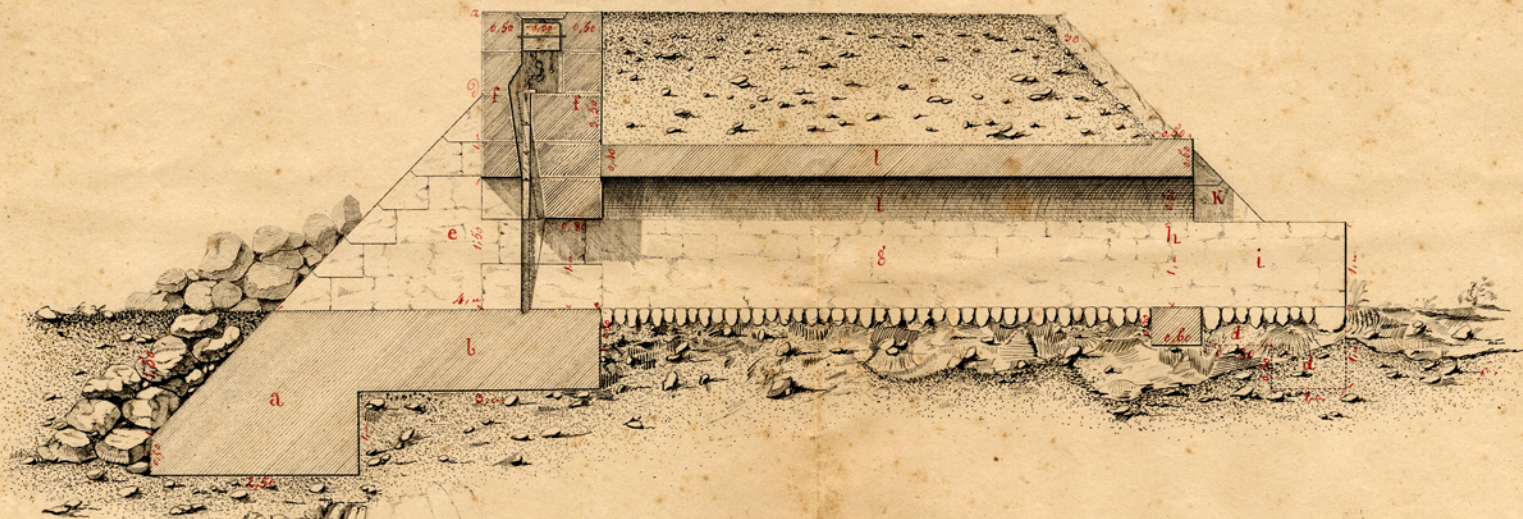

*Da portata a 7 metri l'argine
al coronamento per essere al progetto
definitivo*

*Nizza li 10 Agosto 1836
L. Hoquepre capo del circondario
pp. Gardon*