


AILE DROITE
 de l'Hotel Riviera Palace
 à Monte Carlo Supérieur

Plan
 montrant les cloisons portantes
 en béton armé système Hennebique

Echelle de 0,01 p.m.

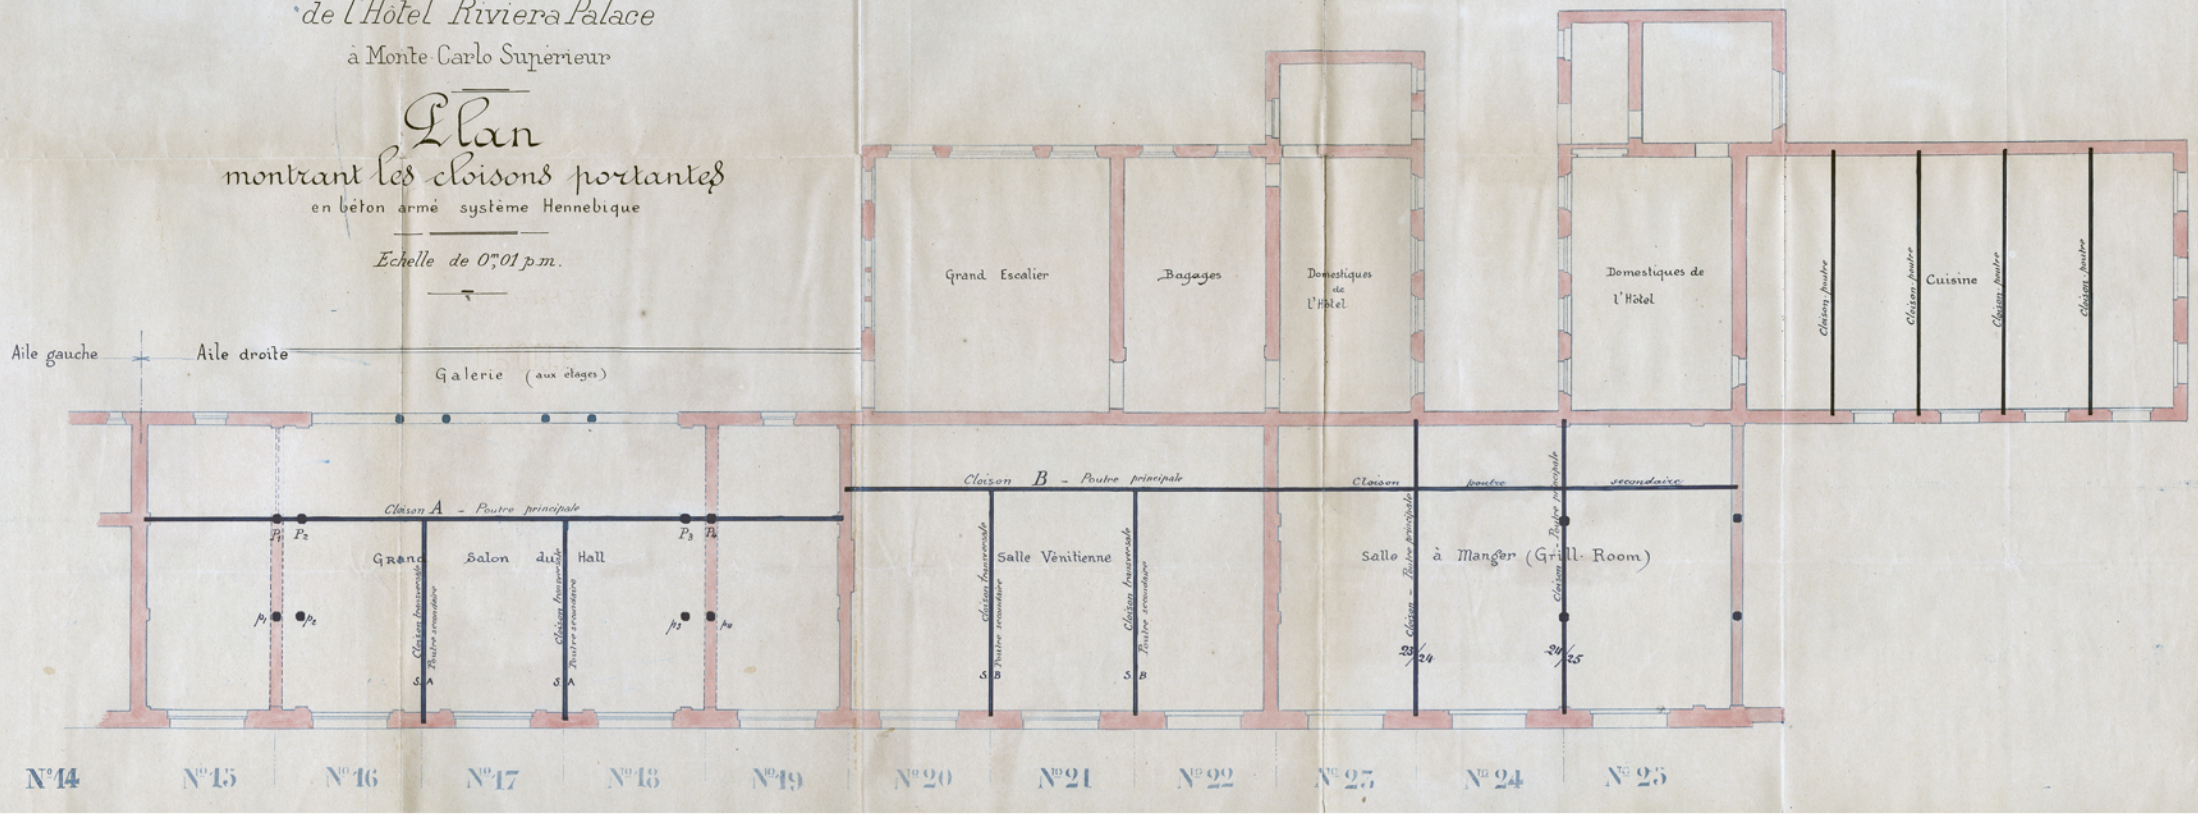

13.12 Plan de réalisation en béton armé de l'Hôtel Riviera Palace, AD06 3U1 1193