


C^{ie} F^{se} DE L'OZONE

USINE DE STÉRILISATION DES EAUX DE LA VILLE DE NICE

Façade longitudinale

Echelle 0,02 p. Mètre

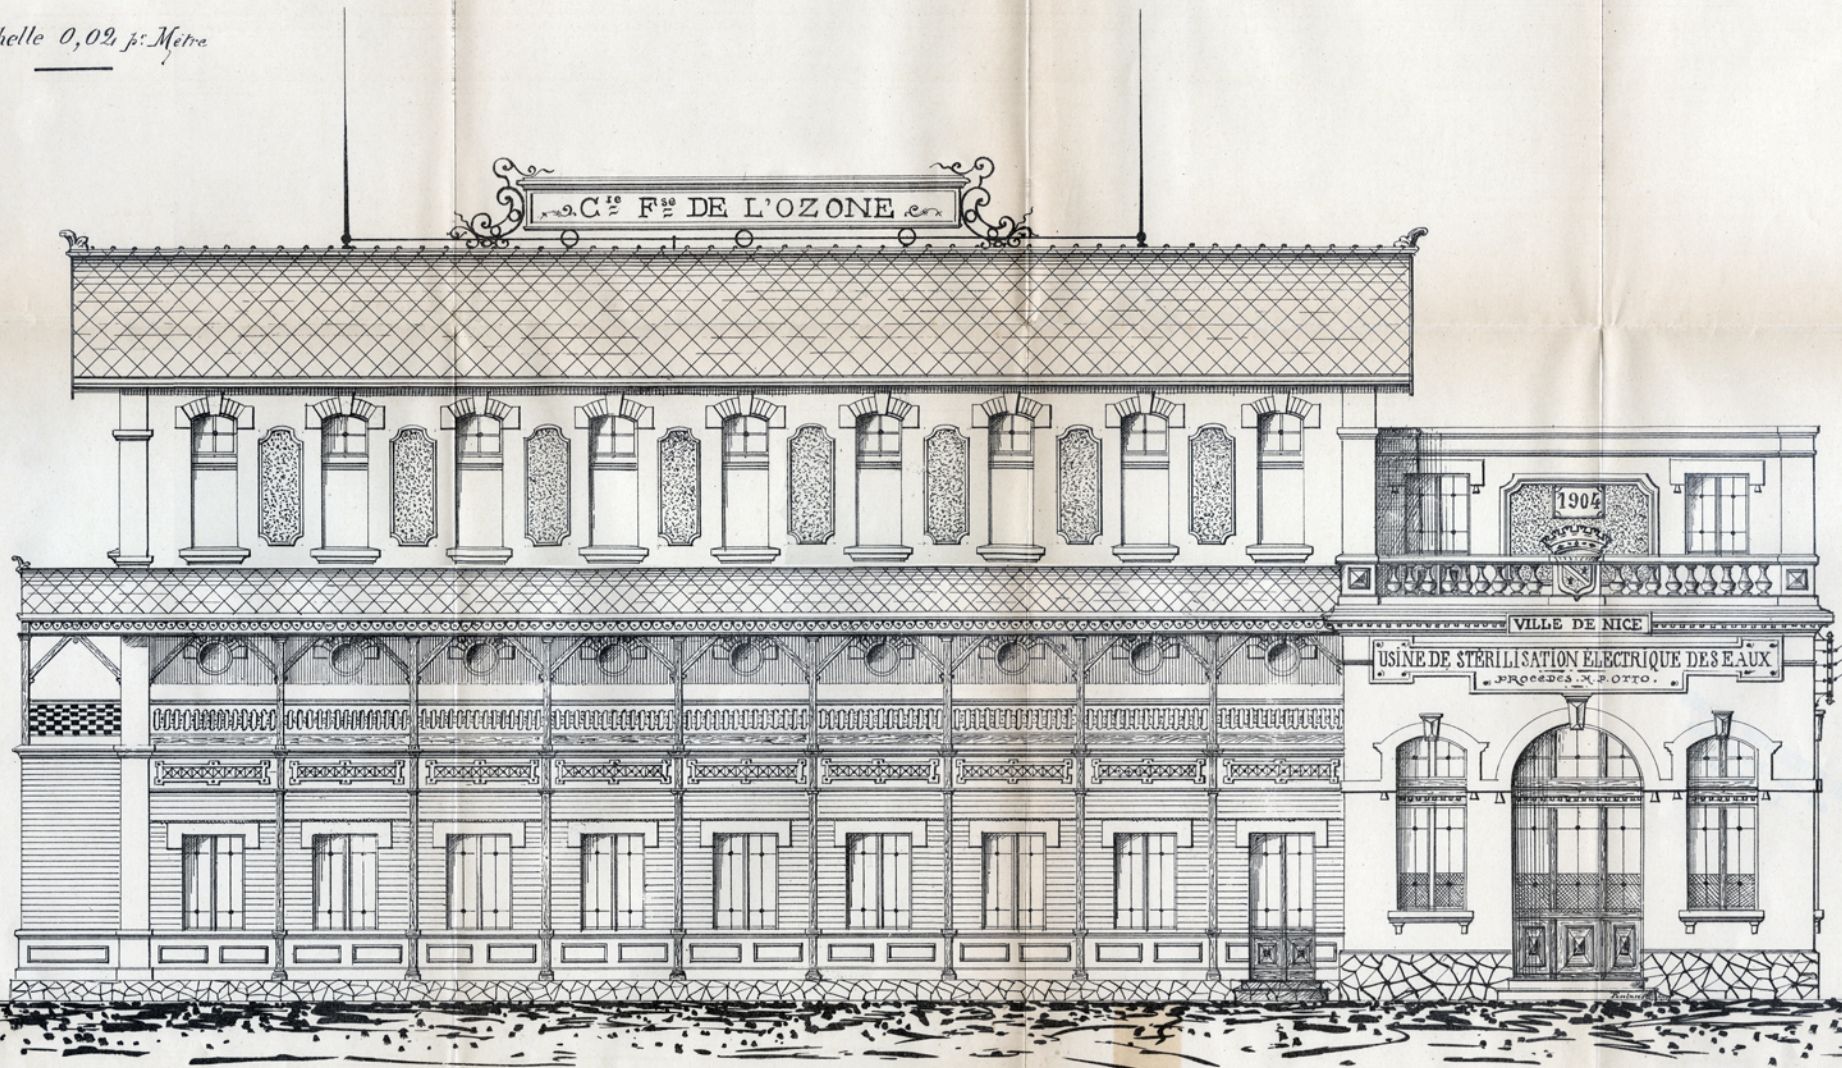

Photographie L. BRAUN, 25, Rue de la Tour d'Auvergne, Paris

14.8 Façade de l'usine d'ozonisation